



Prefeitura Municipal de Urupês

CNPJ 45.159.381/0001-94

Rua Gustavo M. Cerqueira, 463- Urupês- CEP 15850-000 -Fone/fax (17) 3552-1144

Site: www.urupes.sp.gov.br e-mail: prefeitura@urupes.sp.gov.br

TERMO DE REFERÊNCIA

1. CONDIÇÕES GERAIS DA CONTRATAÇÃO

1.1. Contratação de empresa para construção de Pista de atletismo, com área total de 565 metros quadrados, localizada na rua Angelo Milani, S/N – Residencial Urupês II, em Urupês-SP.

2. FUNDAMENTAÇÃO E DESCRIÇÃO DA NECESSIDADE DA CONTRATAÇÃO

2.1. A Administração Pública Municipal, possui a necessidade da construção de Pista de Atletismo pois a população receberá vários benefícios, dentre eles o incentivo a prática esportiva, melhora da mente, corpo e circulação, aceleração do metabolismo, redução da gordura corporal, melhora da qualidade do sono, fortalecimento dos ossos e músculos e prevenção de doenças cardíacas.

3. DESCRIÇÃO DA SOLUÇÃO COMO UM TODO CONSIDERADO O CICLO DE VIDA DO OBJETO

3.1. Necessária a execução do objeto por conta dos inúmeros benefícios à população.

4. REQUISITOS DA CONTRATAÇÃO

4.1. A Contratada obriga-se a executar os serviços de acordo com a planilha, memorial descritivo e plantas anexas; com fornecimento de materiais e mão de obra mencionados

5. MODELO DE EXECUÇÃO DO OBJETO

5.1. De acordo com os projetos anexos

6. MODELO DE GESTÃO DO CONTRATO

6.1. O contrato deverá ser executado fielmente pelas partes, de acordo com as cláusulas avençadas e as normas da Lei nº 14.133/2021, e cada parte responderá pelas consequências de sua inexecução total ou parcial.

6.2. As comunicações entre a Administração e o contratado devem ser realizadas por escrito sempre que o ato exigir tal formalidade, admitindo-se o uso de mensagem eletrônica para esse fim.



Prefeitura Municipal de Urupês

CNPJ 45.159.381/0001-94

Rua Gustavo M. Cerqueira, 463- Urupês- CEP 15850-000 -Fone/fax (17) 3552-1144

Site: www.urupes.sp.gov.br e-mail: prefeitura@urupes.sp.gov.br

6.3. A Administração poderá convocar representante da empresa para adoção de providências que devam ser cumpridas de imediato.

6.5. A execução do contrato deverá ser acompanhada e fiscalizada pelo Gestor e/ou fiscal do contrato, ou pelos respectivos substitutos (Lei nº 14.133, de 2021, art. 117, caput), sendo instituído para tanto o Engenheiro Civil, Sr. José Carlos Laurenti – CREA 0400172290.

6.6. O fiscal ou Gestor do contrato verificará a manutenção das condições de habilitação do contratado, acompanhará o empenho, o pagamento, as glosas e a formalização de apostilamento e termos aditivos, solicitando quaisquer documentos comprobatórios pertinentes, caso necessário.

7. FORMA E CRITÉRIOS DE MEDIÇÃO E PAGAMENTO

7.1. O prazo de execução dos serviços é de até 60 (sessenta) dias, a partir da assinatura do contrato.

7.2. O pagamento será realizado através de medições do setor de engenharia

8. FORMA E CRITÉRIOS DE SELEÇÃO DO FORNECEDOR

8.1. O fornecedor será selecionado por meio da realização de procedimento de CONTRATAÇÃO DIRETA, conforme previsão contida no art. 75, inciso I da Lei nº 14.133/2021, com regulamentação no âmbito municipal emanda no Decreto nº 3.151, de 27 de fevereiro de 2.023, sob a forma ELETRÔNICA, com adoção do critério de julgamento pelo menor preço.

8.2. Para fins de habilitação, deverá o licitante comprovar os seguintes requisitos:

8.2.1. Habilitação jurídica, conforme previsão do art. 66 da Lei nº 14.133/2021.

8.2.2. Qualificação técnico/profissional, através dos seguintes documentos, em conformidade com o art. 67 da Lei nº 14.133/2021:

8.2.2.2. Todos os atestados apresentados na documentação de habilitação deverão conter, obrigatoriamente, a especificação dos produtos fornecidos, o nome e cargo do declarante, endereço e telefone da pessoa jurídica, ou qualquer outra forma pela qual a CONTRATANTE possa valer-se para manter contato com a empresa atestante.

8.2.3. Habilitações Fiscal, social e trabalhista, conforme previsão do art. 68 da Lei nº 14.133/2021



Prefeitura Municipal de Urupês

CNPJ 45.159.381/0001-94

Rua Gustavo M. Cerqueira, 463- Urupês- CEP 15850-000 -Fone/fax (17) 3552-1144

Site: www.urupes.sp.gov.br e-mail: prefeitura@urupes.sp.gov.br

9. ESTIMATIVAS DO VALOR DA CONTRATAÇÃO

9.1. O valor estimado é de até R\$ 52.747,48 (Cinquenta e dois mil, setecentos e quarenta e sete reais e quarenta e oito centavos), conforme valores constantes no Boletim CDHU versão 188, com desoneração e data base Dezembro/2022, constantes no Termo de Composição do Orçamento Estimado, enquadrando-se no valor da dispensa, conforme previsão do inciso I do art. 75 da Lei nº 14.133/2021.

10. ADEQUAÇÃO ORÇAMENTÁRIA

10.1. As despesas decorrentes da presente contratação correrão à conta de recursos específicos consignados no Orçamento do Município.

10.1.1. A contratação será atendida pela seguinte dotação:

02. Poder Executivo

02.08. Secretaria Municipal Esporte, Lazer, Cultura e Turismo

02.08.01. Departamento de Esporte, Lazer, Cultura e Turismo

27.812.0018.3019.0000. Construção e Ampliação de Unidades Esportivas

4.4.90.51.00. Obras e Instalações – Recurso Estadual.

02. Poder Executivo

02.08. Secretaria Municipal Esporte, Lazer, Cultura e Turismo

02.08.01. Departamento de Esporte, Lazer, Cultura e Turismo

27.812.0018.3019.0000. Construção e Ampliação de Unidades Esportivas

4.4.90.51.00. Obras e Instalações – Recurso Próprios.

10.2. A dotação relativa aos exercícios financeiros subsequentes será indicada após aprovação da Lei Orçamentária respectiva e liberação dos créditos correspondentes, mediante apostilamento no processo.

Prefeitura Municipal de Urupês, 11 de dezembro de 2023.

José Carlo Laurenti

Engº Civil – CREA 0400172290



Prefeitura Municipal de Urupês

CNPJ 45.159.381/0001-94

Rua Gustavo M. Cerqueira, 463- Urupês- CEP 15850-000 -Fone/fax (17) 3552-1144

Site: www.urupes.sp.gov.br e-mail: prefeitura@urupes.sp.gov.br

PROJETO: Construção de Pista de Atletismo.

LOCAL: Rua Angelo Milani, Res. Urupês II, Urupês/SP.

CONSIDERAÇÕES INICIAIS:

1.1 - O presente memorial e as especificações têm por finalidade estabelecer as diretrizes mínimas e fixar as características técnicas a serem observadas na apresentação das propostas técnicas para a execução das obras e serviços objeto desta, sendo o levantamento do quantitativo se valores correspondentes serão de responsabilidade da executora.

1.2 - Os serviços serão executados com a utilização de materiais de primeira qualidade e mão de obra especializada, e devem obedecer ao prescrito pelas Normas da ABNT, aplicáveis, ou outras, específicas para cada caso.

1.3 - As firmas proponentes deverão apresentar propostas orçamentárias, constando quantitativamente item por item, de acordo com este memorial descritivo e projetos complementares, anexo, e no caso de dúvidas, os proponentes deverão procurar os esclarecimentos junto ao corpo técnico do Departamento de Engenharia de Urupês, todas as dúvidas serão sanadas antes da apresentação das propostas.

1.4- A empreiteira contratada deverá fornecer cópia da ART/CREA-SP do engenheiro responsável envolvido na obra, após assinatura do contrato, com as especificações dos serviços prestados conforme os termos e valor do contrato.

1.5- O Departamento de Engenharia de Urupês fornecerá à firma empreiteira o projeto básico de "Arquitetura e detalhes necessários à implantação da construção", assim como a orientação necessária para o bom desenvolvimento do empreendimento.

1.6- Todos os equipamentos de proteção individual serão de responsabilidades da empreiteira, inclusive todas e quaisquer responsabilidades decorrentes de eventuais acidentes, sinistros, ou falta grave, também a terceiros.

1.7 - A fiscalização da Prefeitura poderá impugnar ou mandar refazer quaisquer serviços mal executados ou em desacordo com as condições deste memorial, obrigando a empreiteira a iniciar o cumprimento das exigências dentro do prazo determinado.



Prefeitura Municipal de Urupês

CNPJ 45.159.381/0001-94

Rua Gustavo M. Cerqueira, 463- Urupês- CEP 15850-000 -Fone/fax (17) 3552-1144

Site: www.urupes.sp.gov.br

e-mail: prefeitura@urupes.sp.gov.br

1. SERVIÇOS PRELIMINARES:

1.1 – (02.08.020) Placa de identificação para obra

1) Será medido por área de placa executada (m²).

2) O item remunera o fornecimento de materiais, acessórios para fixação e a mão-de-obra necessária para instalação de placa para identificação da obra, englobando os módulos referentes às placas do Governo do Estado de São Paulo, da empresa Gerenciadora, e do cronograma da obra, constituída por: chapa em aço galvanizado nº16 ou nº18, com tratamento anticorrosivo resistente às intempéries; Fundo em compensado de madeira, espessura de 12 mm; requadro e estrutura em madeira; Marcas, logomarcas, assinaturas e título da obra, conforme especificações do Manual de Padronização de Assinaturas do Governo do Estado de São Paulo e da empresa Gerenciadora; Pontaletes de Erisma uncinatum (conhecido como Quarubarana ou Cedrinho), ou Qualea spp (conhecida como Cambará), de 3 x 3. Não remunera as placas dos fornecedores.

1.2 – (02.01.180) Banheiro químico modelo Standard, com manutenção conforme exigências da CETESB

1) Será medido por unidade de banheiro químico alugado por mês (un x mês).

2) O item remunera a locação de banheiro químico, modelo standard, incluindo o transporte e instalação da cabine. Remunera também a mão de obra necessária para retirada de efluentes 1 vez por semana. O descarte dos efluentes deverá ser em locais autorizados conforme exigências da CETESB.

1.3 – (02.10.060) Locação de vias, calçadas, tanques e lagoas

1) Será medido pela área de vias, calçadas, tanques e lagoas locadas, nas dimensões indicadas em projeto aprovado pela contratante e/ou Fiscalização (m²).

2) O item remunera o fornecimento de veículo para locomoção, materiais, mão-de-obra qualificada e equipamentos necessários para execução de serviços de locação de vias, calçadas, tanque e lagoas, com pontaletes de 3 x 3 em madeira Erisma uncinatum (conhecido como Quarubarana ou Cedrinho), ou Qualea spp (conhecida como Cambará).

1.4 – (07.01.020) Escavação e carga mecanizada em solo de 1ª categoria, em campo aberto

1) Será medido pelo volume de corte, considerado na caixa (m³).

2) O item remunera o fornecimento de equipamentos, materiais acessórios e mão de obra necessária para a execução de corte, em campo aberto, para solos de primeira categoria, englobando os serviços: escavação e carga mecanizadas; transporte interno a obra, num raio de um quilômetro; descarregamento para distâncias inferiores a um quilômetro; locação dos platôs e taludes; nivelamento, acertos e acabamentos manuais. Não remunera a limpeza e raspagem do terreno, incluindo a retirada de raízes e troncos.

1.5 – (54.06.040) Guia pré-moldada reta tipo PMSP 100 - fck 25 MPa

1) Será medido pelo comprimento, aferido na projeção horizontal do desenvolvimento, de guias instaladas (m).



Prefeitura Municipal de Urupês

CNPJ 45.159.381/0001-94

Rua Gustavo M. Cerqueira, 463- Urupês- CEP 15850-000 -Fone/fax (17) 3552-1144

Site: www.urupes.sp.gov.br

e-mail: prefeitura@urupes.sp.gov.br

2) O item remunera o fornecimento, posto obra, de equipamentos, materiais e a mão de obra necessária para a instalação de guias, compreendendo os serviços: piqueteamento com intervalo de 5 m, em trechos retos, fornecimento de guias retas pré-moldadas padrão PMSP 100, com fck de 25 MPa e concreto usinado com fck de 20 MPa, cimento e areia, inclusive perdas; carga, transporte até o local de aplicação, descarga; de posicionamento e assentamento das guias; lançamento do concreto para a fixação da guia (bolão); execução de argamassa de cimento e areia e o rejuntamento das guias; não remunera o fornecimento de lastro ou base para as guias, quando necessário.

1.6 – (11.01.130) Concreto usinado, fck = 25 MPa

- 1) Será medido pelo volume calculado no projeto de formas, sendo que o volume da interseção dos diversos elementos estruturais deve ser computado uma só vez (m³).
- 2) O item remunera o fornecimento, posto obra, de concreto usinado, resistência mínima à compressão de 25 MPa, plasticidade (slump) de 5 + 1 cm, preparado com britas 1 e 2.

1.7 – (11.16.020) Lançamento, espalhamento e adensamento de concreto ou massa em lastro e/ou enchimento

- 1) Será medido pelo volume acabado, nas dimensões indicadas em projeto (m³).
- 2) O item remunera o fornecimento de equipamentos e mão de obra necessários para o transporte interno à obra, lançamento e adensamento de concreto ou massa em lastro; remunera também o apiloamento do terreno, quando necessário.

1.8 – (17.03.040) Cimentado desempenado e alisado (queimado)

- 1) Será medido pela área de cimentado executado (m²).
- 2) O item remunera o fornecimento de cimento, areia e a mão de obra necessária para a execução do cimentado desempenado e alisado, não remunerando a camada de regularização prévia.

1.9 – (33.09.021) Tinta acrílica para faixas demarcatórias

- 1) Será medido pelo comprimento de linha demarcatória moldada e pintada (m).
- 2) O item remunera o fornecimento de material e mão de obra necessária para demarcação de molde de linha de faixa, com aplicação de fita crepe em 2 camadas para garantia de fixação uniforme e alinhamento. Remunera também limpeza da superfície conforme recomendação do fabricante e aplicação de 2 demãos de tinta acrílica nas linhas demarcatórias, a base de resinas acrílicas, com alta resistência à abrasão, resistente a água, alcalinidade, maresia e intempéries, conforme norma NBR 11702, referência Pisos Acrílico Premium da Suvinil, Pinta Piso da Coral, Super Piso Acrílico Premium da Eucatex ou equivalente.

CONSIDERAÇÕES FINAIS

A obra deverá estar de acordo com a NBR 9050, no que diz respeito a rampas, corredores, portas e sanitários, destinados a acessibilidade de Pessoas Portadoras de Deficiência. A empreiteira contratada assumirá integralmente a responsabilidade pela boa execução, resistência, durabilidade e eficiência dos serviços, de acordo com este memorial descritivo e demais documentos técnicos que forem fornecidos, bem como da responsabilidade dos termos de garantia contra defeitos de fabricação, instalação



Prefeitura Municipal de Urupês

CNPJ 45.159.381/0001-94

Rua Gustavo M. Cerqueira, 463- Urupês- CEP 15850-000 -Fone/fax (17) 3552-1144

Site: www.urupes.sp.gov.br

e-mail: prefeitura@urupes.sp.gov.br

de serviços e equipamentos instalados, desde que os mesmos não tenham sido usados de forma abusiva ou imprópria, contrariando as recomendações dos fabricantes.

A boa qualidade e perfeita eficiência dos materiais, trabalhos e instalações, a cargo da empreiteira, serão condições prévias e indispensáveis no recebimento dos serviços.

Após a execução de todos os serviços acima descritos, deverá a obra receber a vistoria final para a lavratura do Termo de Recebimento Provisório, válido por 3 (três) meses, período este em que deverá ser prontamente atendido por parte da executora da obra qualquer solicitação de reparos e danos por defeitos construtivos.

Depois de decorrido este período, será lavrado um Termo de Recebimento Definitivo, qual se considerará plenamente entregue a obra a esta municipalidade para efeito de cumprimento do contrato, sem que isto implique em qualquer diminuição da responsabilidade por parte da construtora e das obrigações perante a obra definidas no código civil.

Todos os equipamentos e afins instalados no prédio, com os Certificados de Garantia desses equipamentos, deverão ser entregues no Departamento de Engenharia.

OBS: Os serviços descritos ou solicitados no presente Memorial Descritivo, no que se refere à forma técnica de execução, quantificação, etc., mesmo que não descritos em todas as etapas que fazem parte da execução dos mesmos, ou caso ocorra divergências entre os cálculos ou quantificações, correrão por conta e risco da contratada.

Urupês, 11 de dezembro de 2023.


Alcemir Cassio Greggio

Prefeito Municipal

José Carlos Laurenti

Eng. Civil – CREA 04.001.722.90

CORTE A.A. ESCALA 1:50

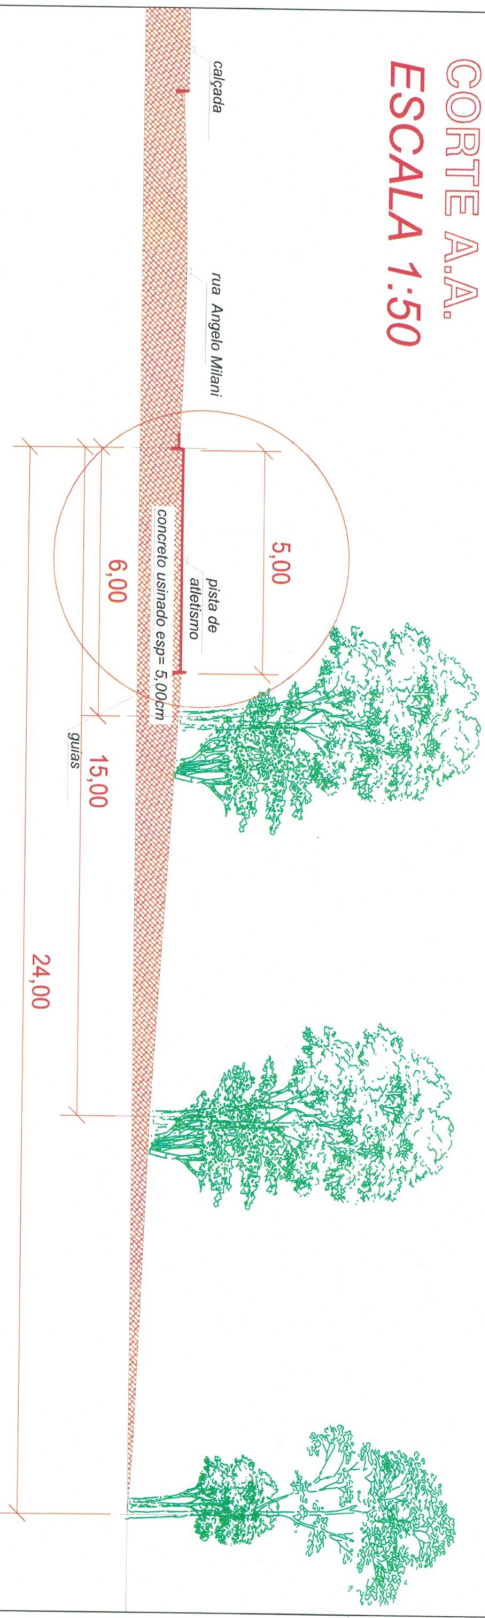

guias = 113,00 mts
concreto usinado = 113,00 x 5,00 = 565,00m ² x 0,05 esp. = 28,25 m ³

		PREFEITURA MUNICIPAL DE URUPÊS Rua do General Manoel Carlos de Azevedo, 400 CEP: 13.080-000 - Urupês-SP	03/03
DEPARTAMENTO DE ENGENHARIA E CONSTRUÇÃO			
CONSTRUÇÃO DE ÁREA DE RECREAÇÃO DE ESPORTES			
LOCAL: QUADRA DE ESPORTE NA AVENIDA DE ESPORTES - CORTE AA			
ENDEREÇO: RUA ANGELO MILANI - RES. URUPÊS II - URUPÊS-SP			
DATA: 11/05/20		ASSINATURA:	
FUNDOZINHA		METROS(S)	

[Handwritten signature]

